


Lageplan

Gemeinde: Timmaspe
Gemarkung: Timmaspe
Flur: 2
Maßstab: 1:500 in A2
Ges.Bu.Nr.: 17054lp7
Stand: 07.06.2017

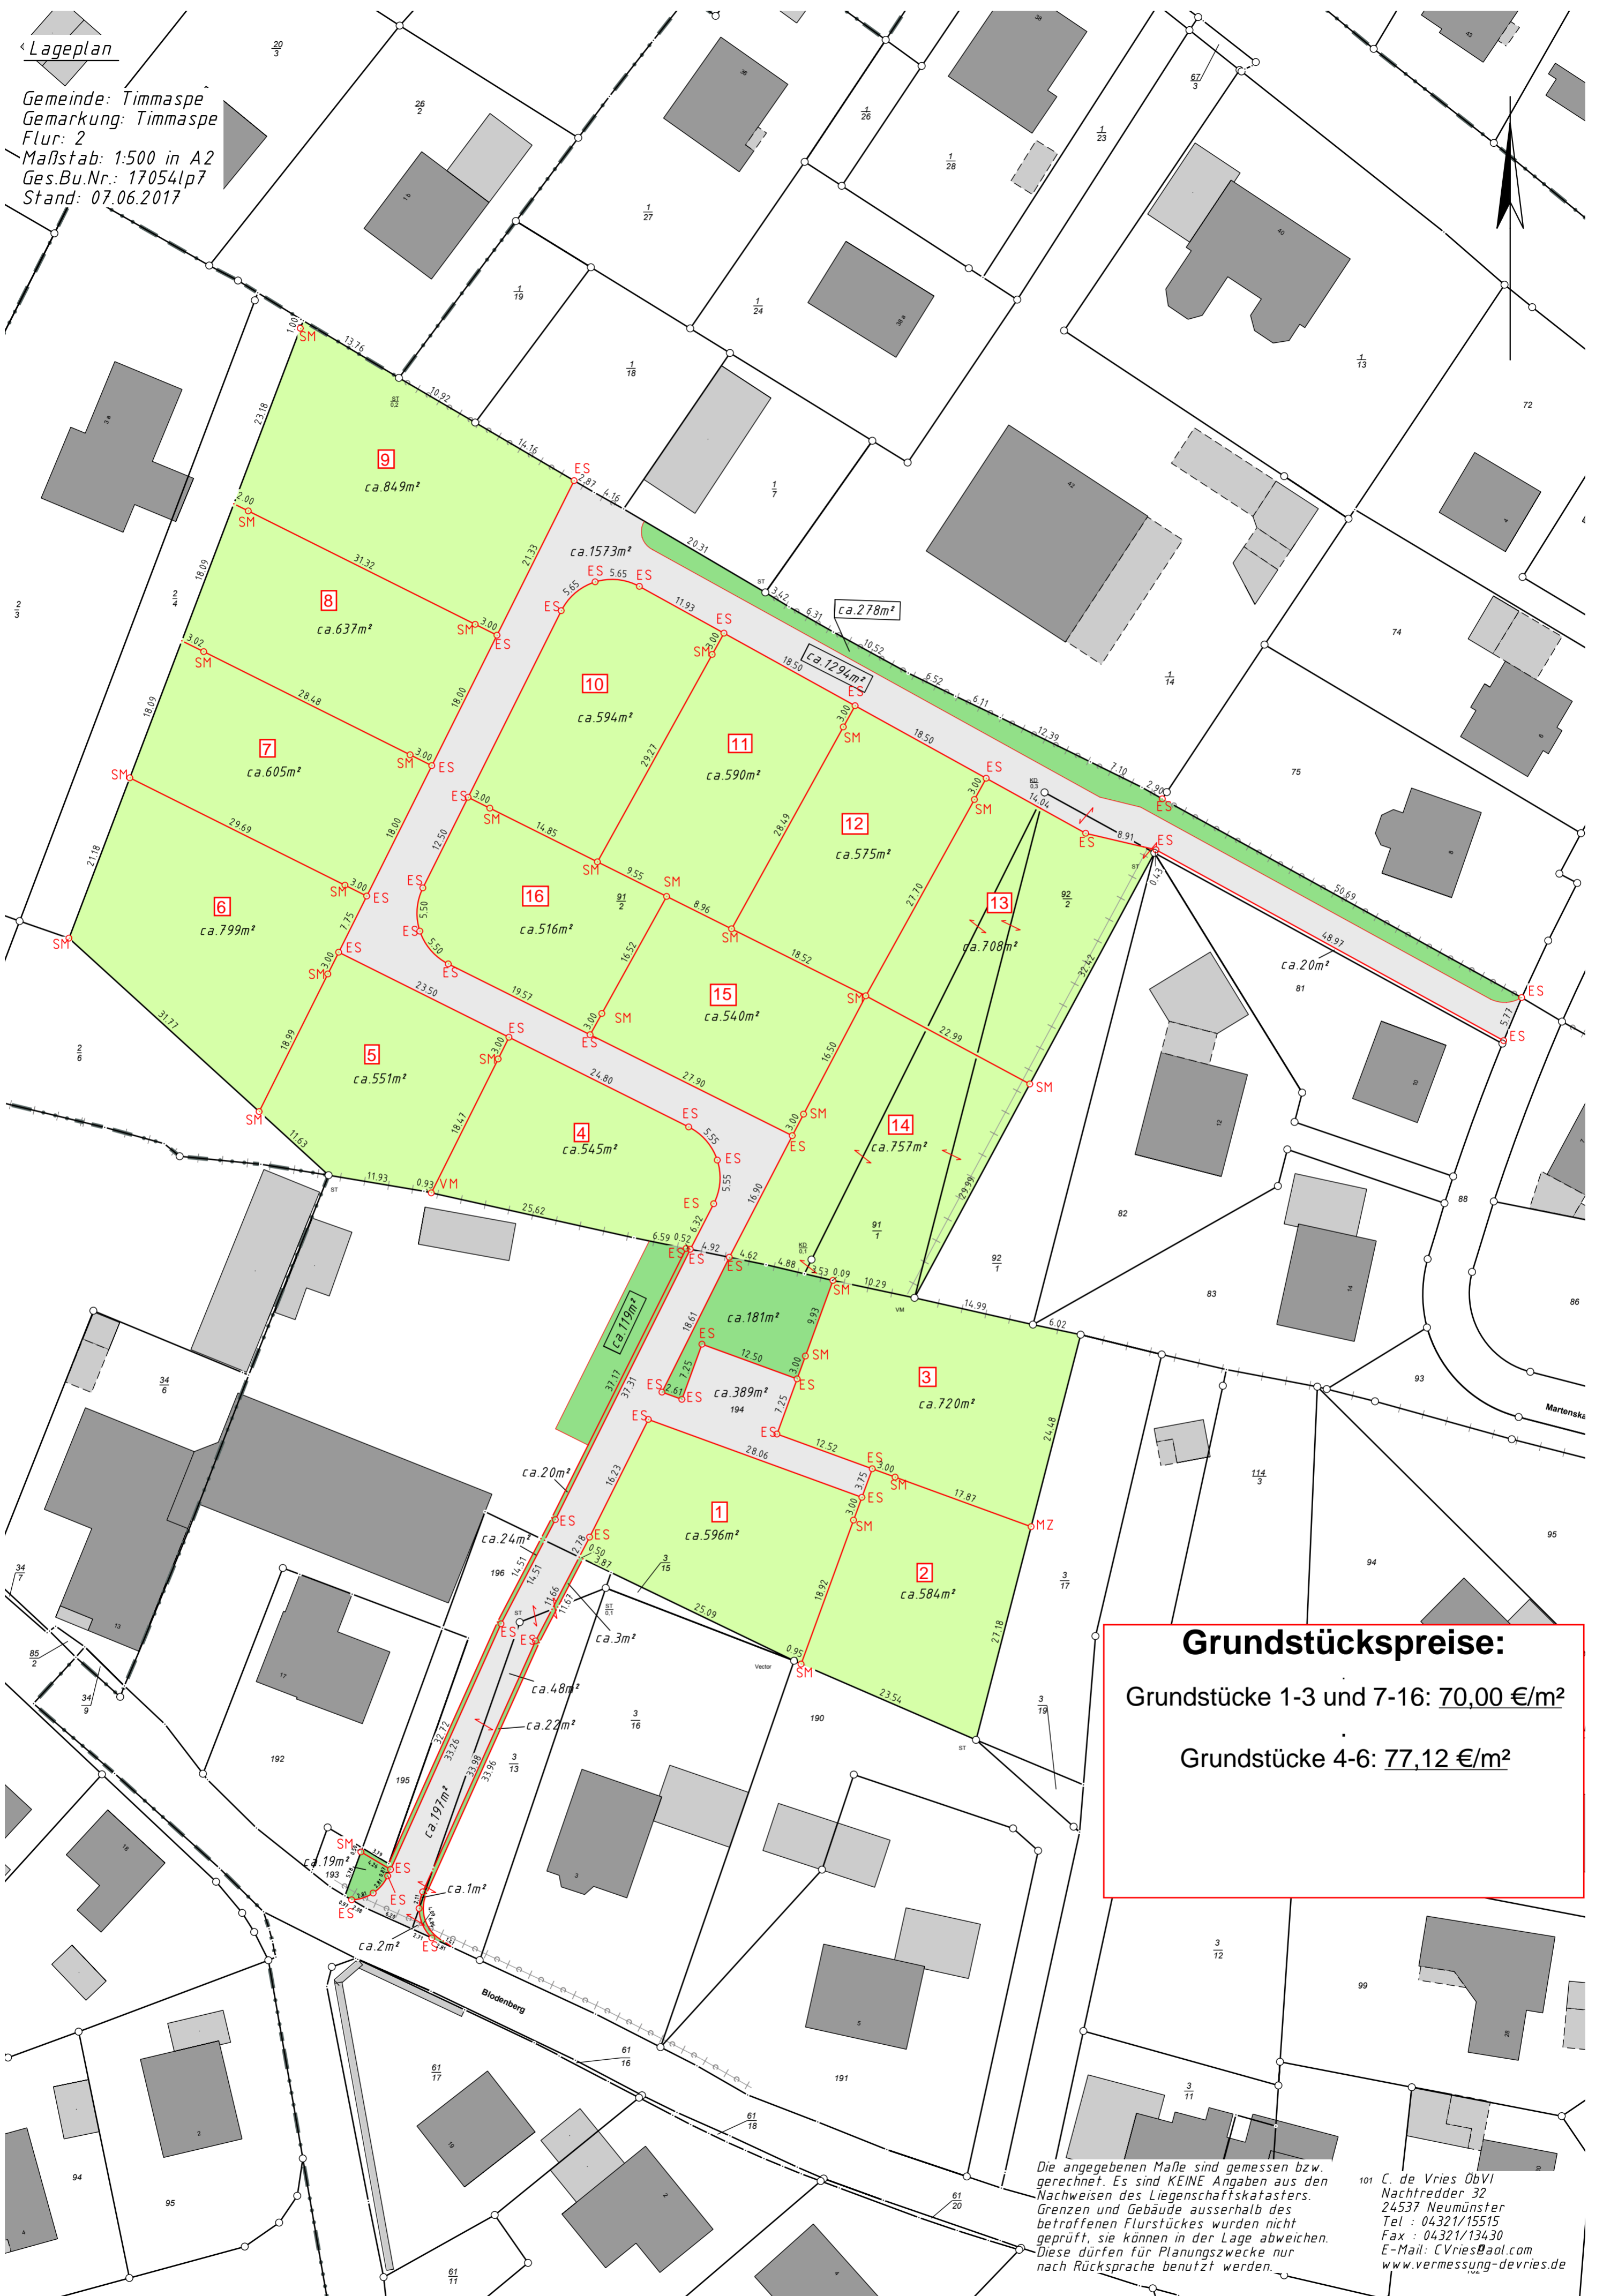

Grundstückspreise:
Grundstücke 1-3 und 7-16: 70,00 €/m²
Grundstücke 4-6: 77,12 €/m²

Die angegebenen Maße sind gemessen bzw. gerechnet. Es sind KEINE Angaben aus den Nachweisen des Liegenschaftskatasters. Grenzen und Gebäude ausserhalb des betroffenen Flurstückes wurden nicht geprüft, sie können in der Lage abweichen. Diese dürfen für Planungszwecke nur nach Rücksprache benutzt werden.

101 C. de Vries ObVI
Nachtredder 32
24537 Neumünster
Tel : 04321/15515
Fax : 04321/13430
E-Mail: CVries@aol.com
www.vermessung-devries.de