


12. Änderung des Flächennutzungsplanes durch Berichtigung der Gemeinde Dätgen

(im Rahmen der Aufstellung des Bebauungsplanes Nr. 9)

Planzeichnung

Es gilt die BauNVO i.d.F. der Bekanntmachung vom 21.11.2017 (BGBl. I S.3786)


M. 1:5000

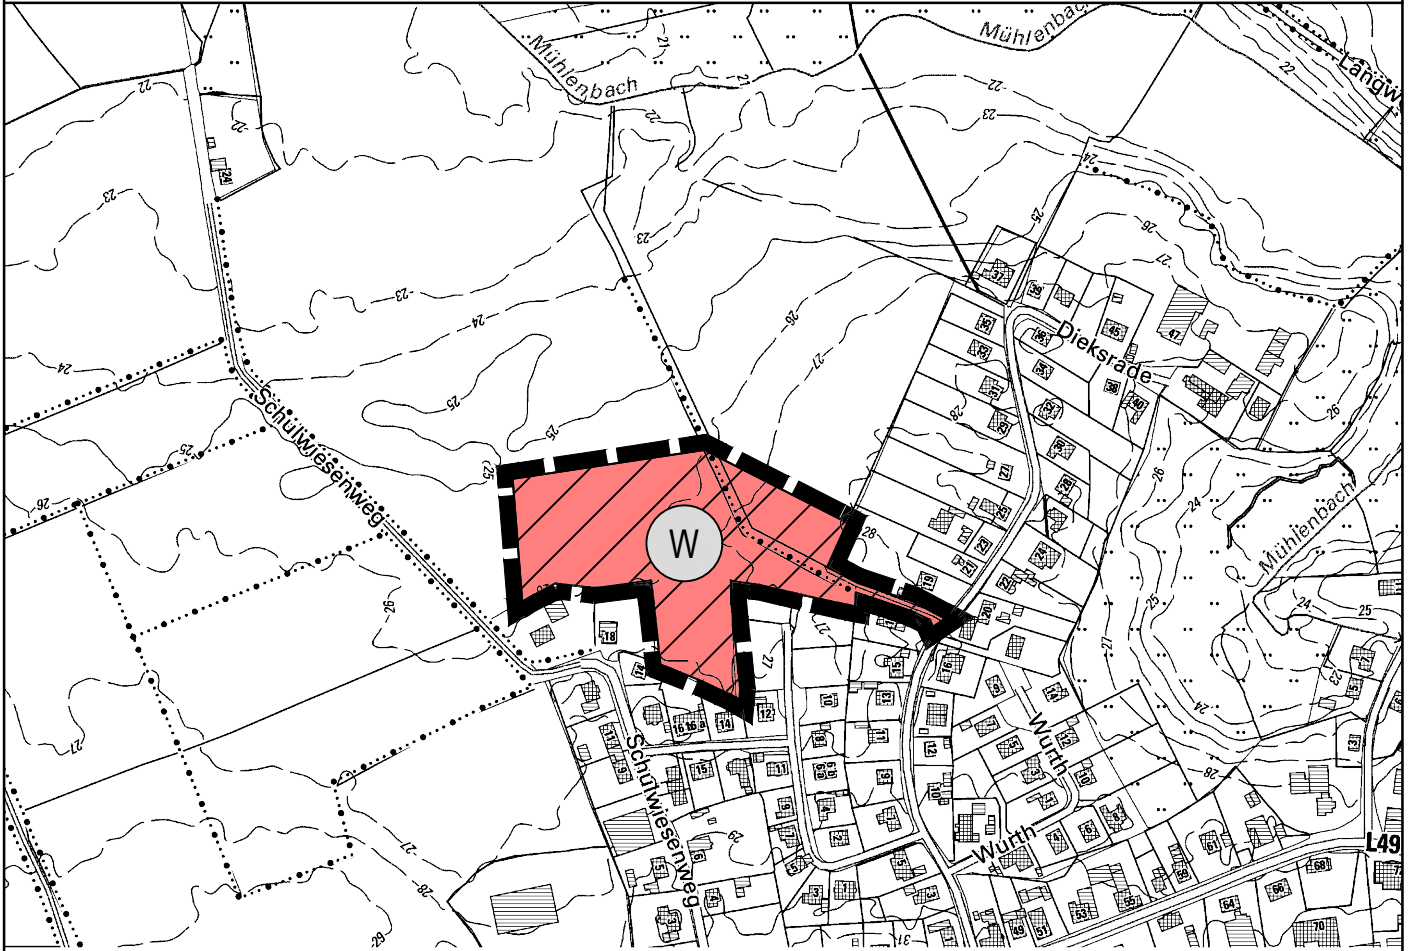

Planzeichen Erläuterungen

Darstellungen

Art der baulichen Nutzung

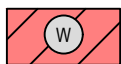

Wohnbauflächen

Sonstige Planzeichen



Grenze des räumlichen Geltungsbereiches der 12. Änderung des Flächennutzungsplanes

Rechtsgrundlagen

§ 5 Abs. 2 Nr. 1 BauGB

§ 1 Abs. 1 Nr. 1 BauNVO

§ 5 Abs. 1 BauGB

GSP

GOSCH & PRIEWE
Ingenieurgesellschaft mbH
Beratende Ingenieure (VBI)

23843 Bad Oldesloe
Paperberg 4
Tel.: 0 45 31 / 67 07 - 0
Fax: 0 45 31 / 67 07 - 79
E-mail: oldesloe@gsp-ig.de
Internet: www.gsp-ig.de