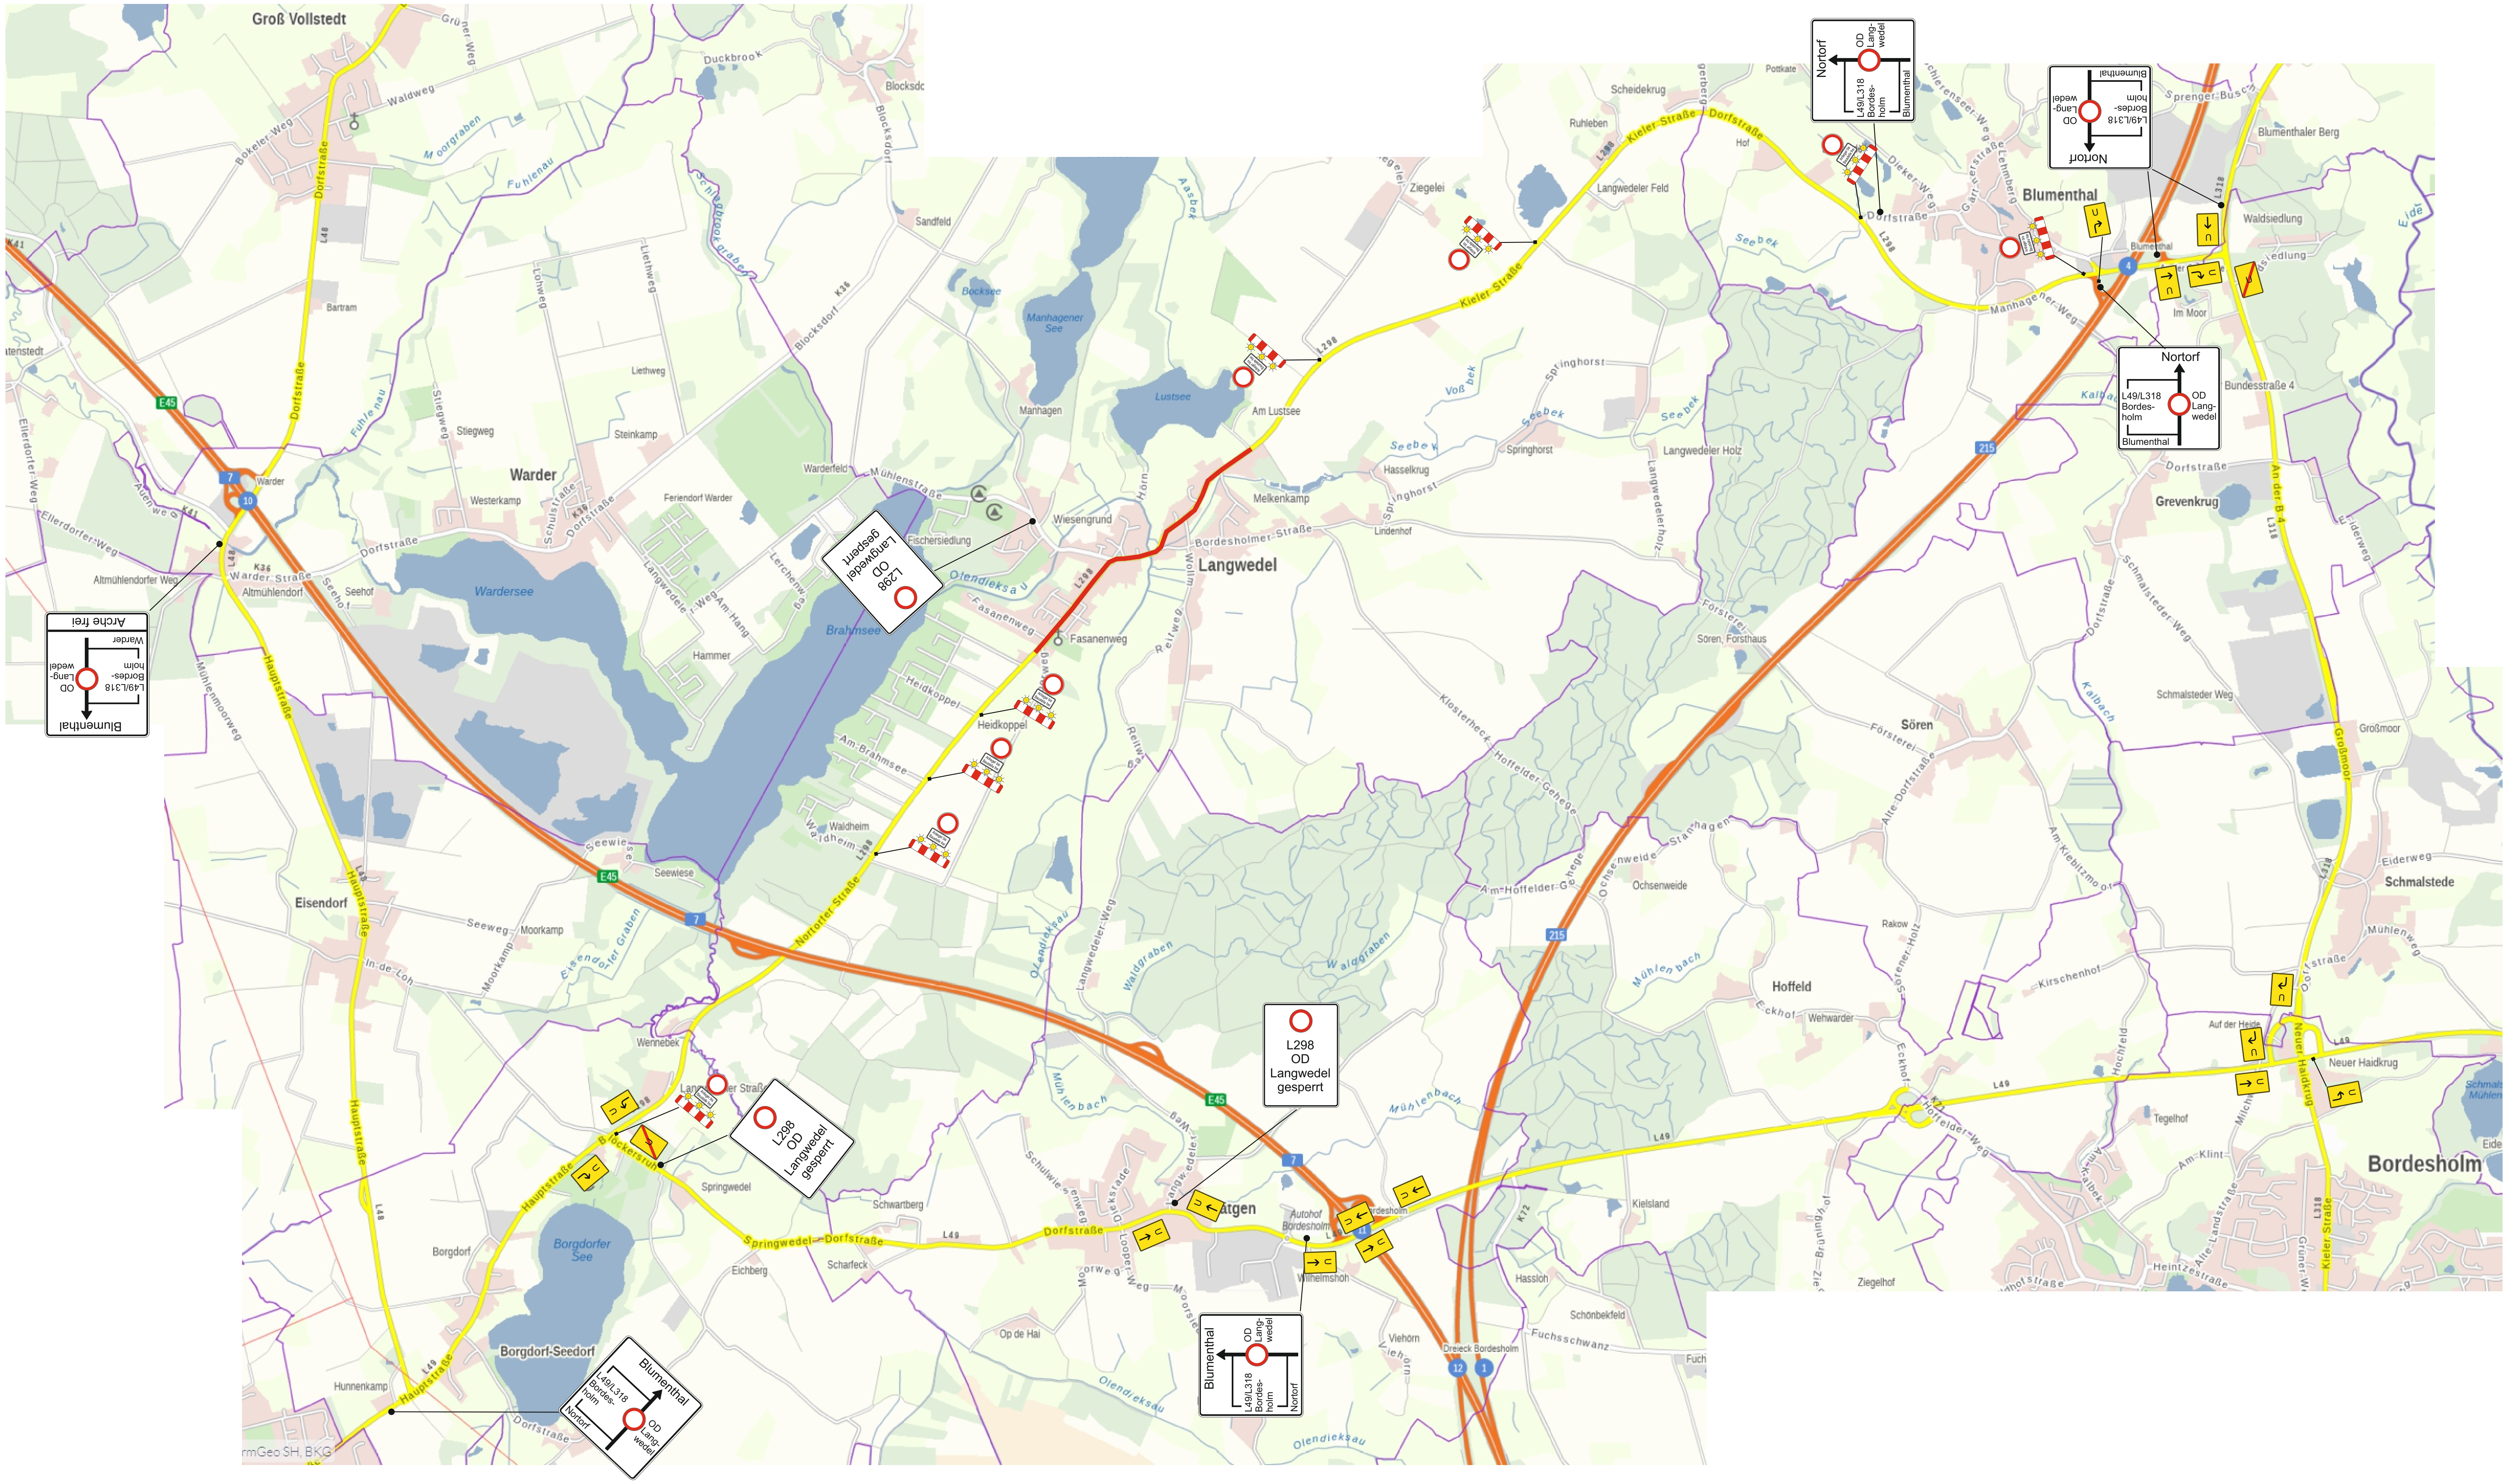

Verkehrszeichenplan	Blatt Nr.: Umleitung	
BV: L298, Kanalsan. mit Deckenerneuerung		
OD Langwedel		
Vollsperrung mit Umleitung		
Maßstab: ohne	aufgestellt am: 04.04.22	gezeichnet: Kraus

Falko Steinberg
GmbH & Co. KG
Baustellensicherung

Am Rosenplatz 6 • 21465 Reinbek
☎ 040 / 736 78 01 • FAX 040 / 722 93 57
Zentraler 24-Stunden-Notruf 0 18 05 / 31 61 31