


Schnitt A-A Theodor-Storm-Straße

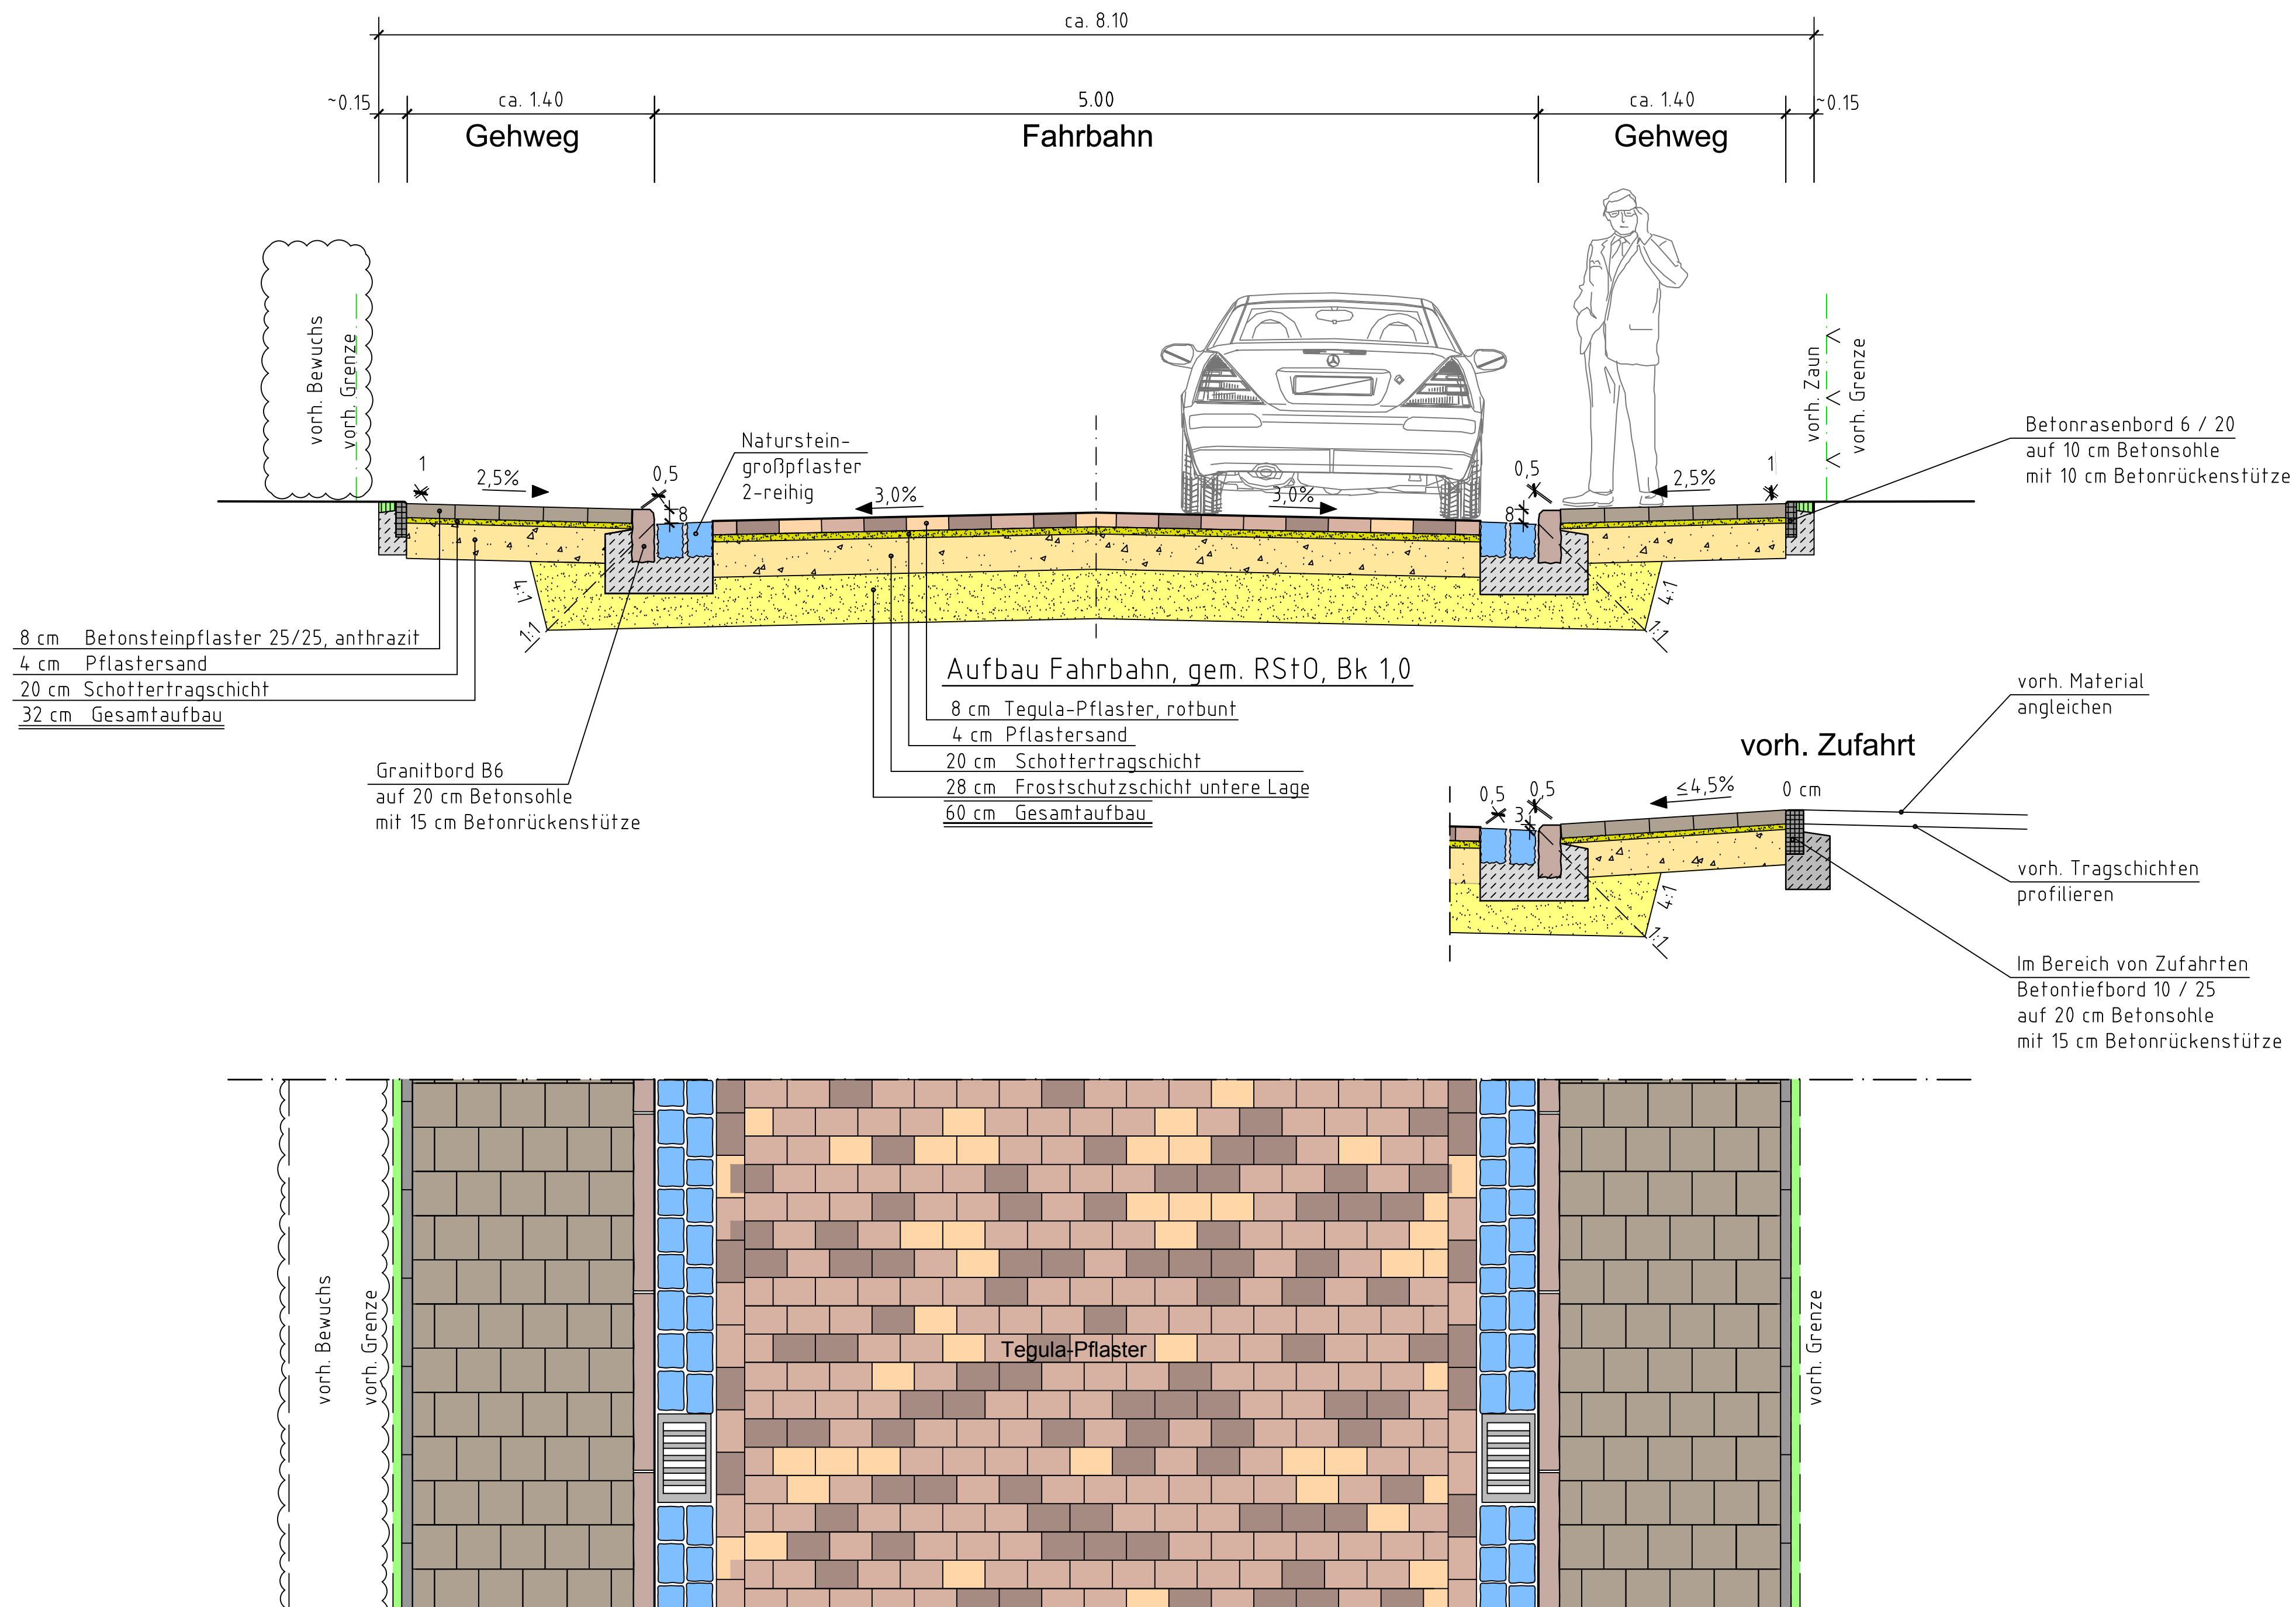

Nr.	Art der Änderung	Datum	Name

GSP Ingenieurgesellschaft mbH 23843 Bad Oldesloe Papperberg Gosch-Schreyer-Partner Beratende Ingenieure (VBI) E-mail: oldesloe@gsp-ig.de		Datum	Name
	bearbeitet	Jan. 2017	Boje
	gezeichnet	Jan. 2017	Uh.
	geprüft		

Stadt Nortorf		Unterlage : 6
Straße : Theodor-Storm-Straße Betr. km :		Blatt Nr. : 1
Nächster Ort : Ortslage Nortorf		Reg. Nr. :
		Datum
		Name
	bearbeitet	
	gezeichnet	
	geprüft	
Ausbau Theodor-Storm-Straße		Straßenquerschnitt
Bau-km : 0+000 bis 0+362,5		M. 1 : 25
Aufgestellt :		Ausführungs- unterlagen
Grundplan hergestellt :		Ergänzungen